


SEZIONE TIPO 1 - QUOTA COLLETTORE $\leq 0.90m$
SU IDROMETRO DI PESCHIERA



SEZIONE TIPO 2 - QUOTA COLLETTORE $\text{min. } 0.90m / \text{max. } 1.40m$
SU IDROMETRO DI PESCHIERA



SEZIONE TIPO 2 - QUOTA COLLETTORE $\geq 1.40m$
SU IDROMETRO DI PESCHIERA

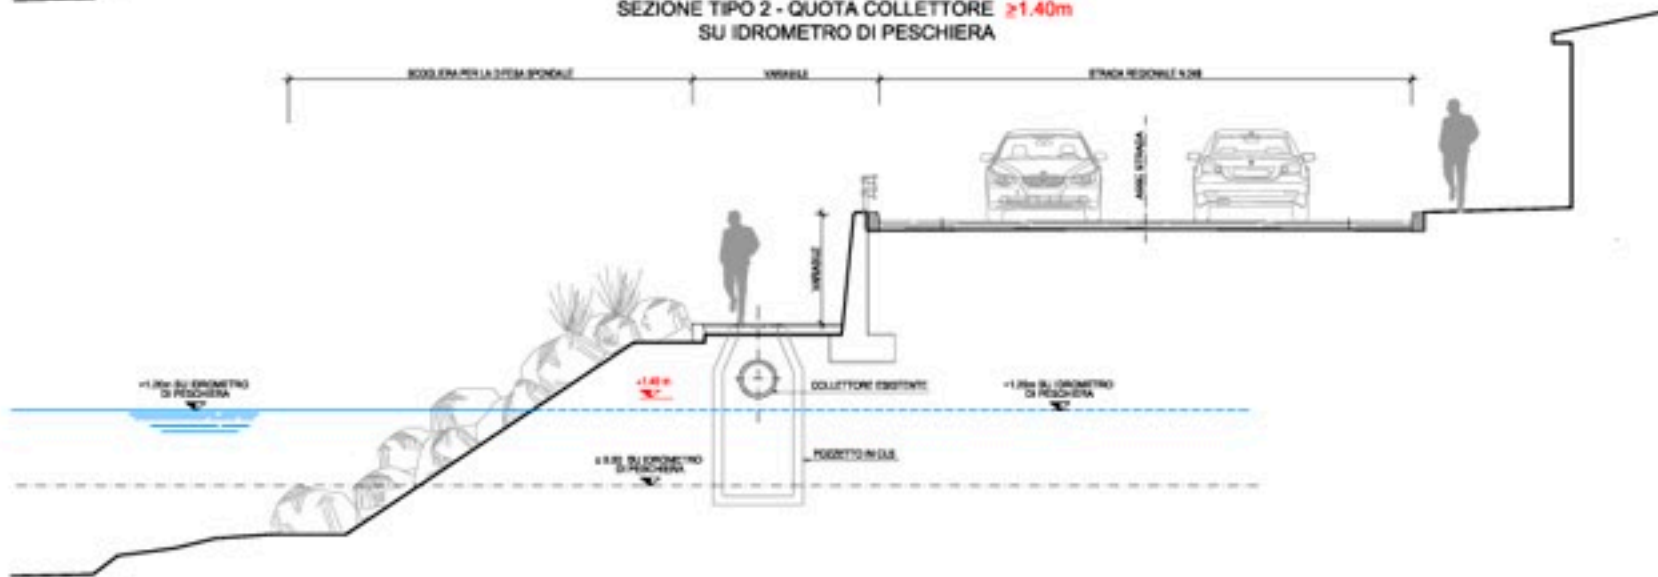

PROVINCIA DI VERONA
Comuni di Malcesine, Brenzone e Torri del Benaco

INTERVENTI DI RIQUALIFICAZIONE DEL SISTEMA DI RACCOLTA
DEI REFLUI NEL BACINO DEL LAGO DI GARDA
COLLETTORE ALTO LAGO VERONESE: MALCESINE - TORRI DEL BENACO

PROGETTO PRELIMINARE

PROGETTAZIONE:
CESTALUZZA s.p.a.

RESPONSABILE DELL'INTEGRAZIONE DELLE PRESTAZIONI SPECIALISTICHE:
Dott. Ing. Simone Venturi

TITOLO LAVORO:
STATO DI FATTO
SEZIONI DI POSA A DIVERSA QUOTA

CANTIERE:
021R-PP0522

NO.	DESCRIZIONE	CONFEZIONATA	VERIFICATA	REVISIONI
1	PROGETTO PRELIMINARE			
2				
3				
4				

NO.	DESCRIZIONE
1	PROGETTO PRELIMINARE
2	
3	
4	