



PIANTA LIVELLO INFERIORE
scala 1:200

DOMANDA DI CONCESSIONE
PER UN NUOVO IMPIANTO IDROELETTRICO SUL
FIUME ADIGE, SPONDA DESTRA, IN CORRISPONDENZA
DEL PONTE DI COLLEGAMENTO TRA L'ABITATO DI BUSSOLENGO
E QUELLO DI ARCE' (COMUNE DI PESCONTINA)

PROGETTO DEFINITIVO

TITOLARE DELLA DOMANDA DI CONCESSIONE :
SIVS group s.p.a.
Via dell'Industria, 20 - 37039 Tronchi Veneto
Tel. +39 0445 97000 Fax +39 0445 97001


PROGETTAZIONE:
SIVS SIVS engineering s.p.a.
Via dell'Industria, 20 - 37039 Tronchi Veneto
Tel. +39 0445 97000 Fax +39 0445 97001

IL RESPONSABILE : Dott. Ing. Franco Garzon
IL RESPONSABILE : Dott. Ing. Simone Venturini

TITOLO ELABORATO: CENTRALE IDROELETTRICA Pianta centrale e traversa		ELABORATO N°: PI0139-PDEG004
ELABORATO	CONTROLLATO	APPROVATO
BEA	C.SOIERE	F. GARZON
N.	DESCRIZIONE	
1		
2		
3		

NOME FILE: PI0139-PDEG004.dwg
DATA: GIUGNO 2014
SCALA: 1:200

A TERMINI DI LEGGE SI PRESERVA LA PROPRIETA' DI QUESTO ELABORATO CON OBBIETTO DI RIPRODURLO RENDENDOLO NOTO A TERZI INCHI PRIMAMENTE SENZA NOSTRA AUTORIZZAZIONE

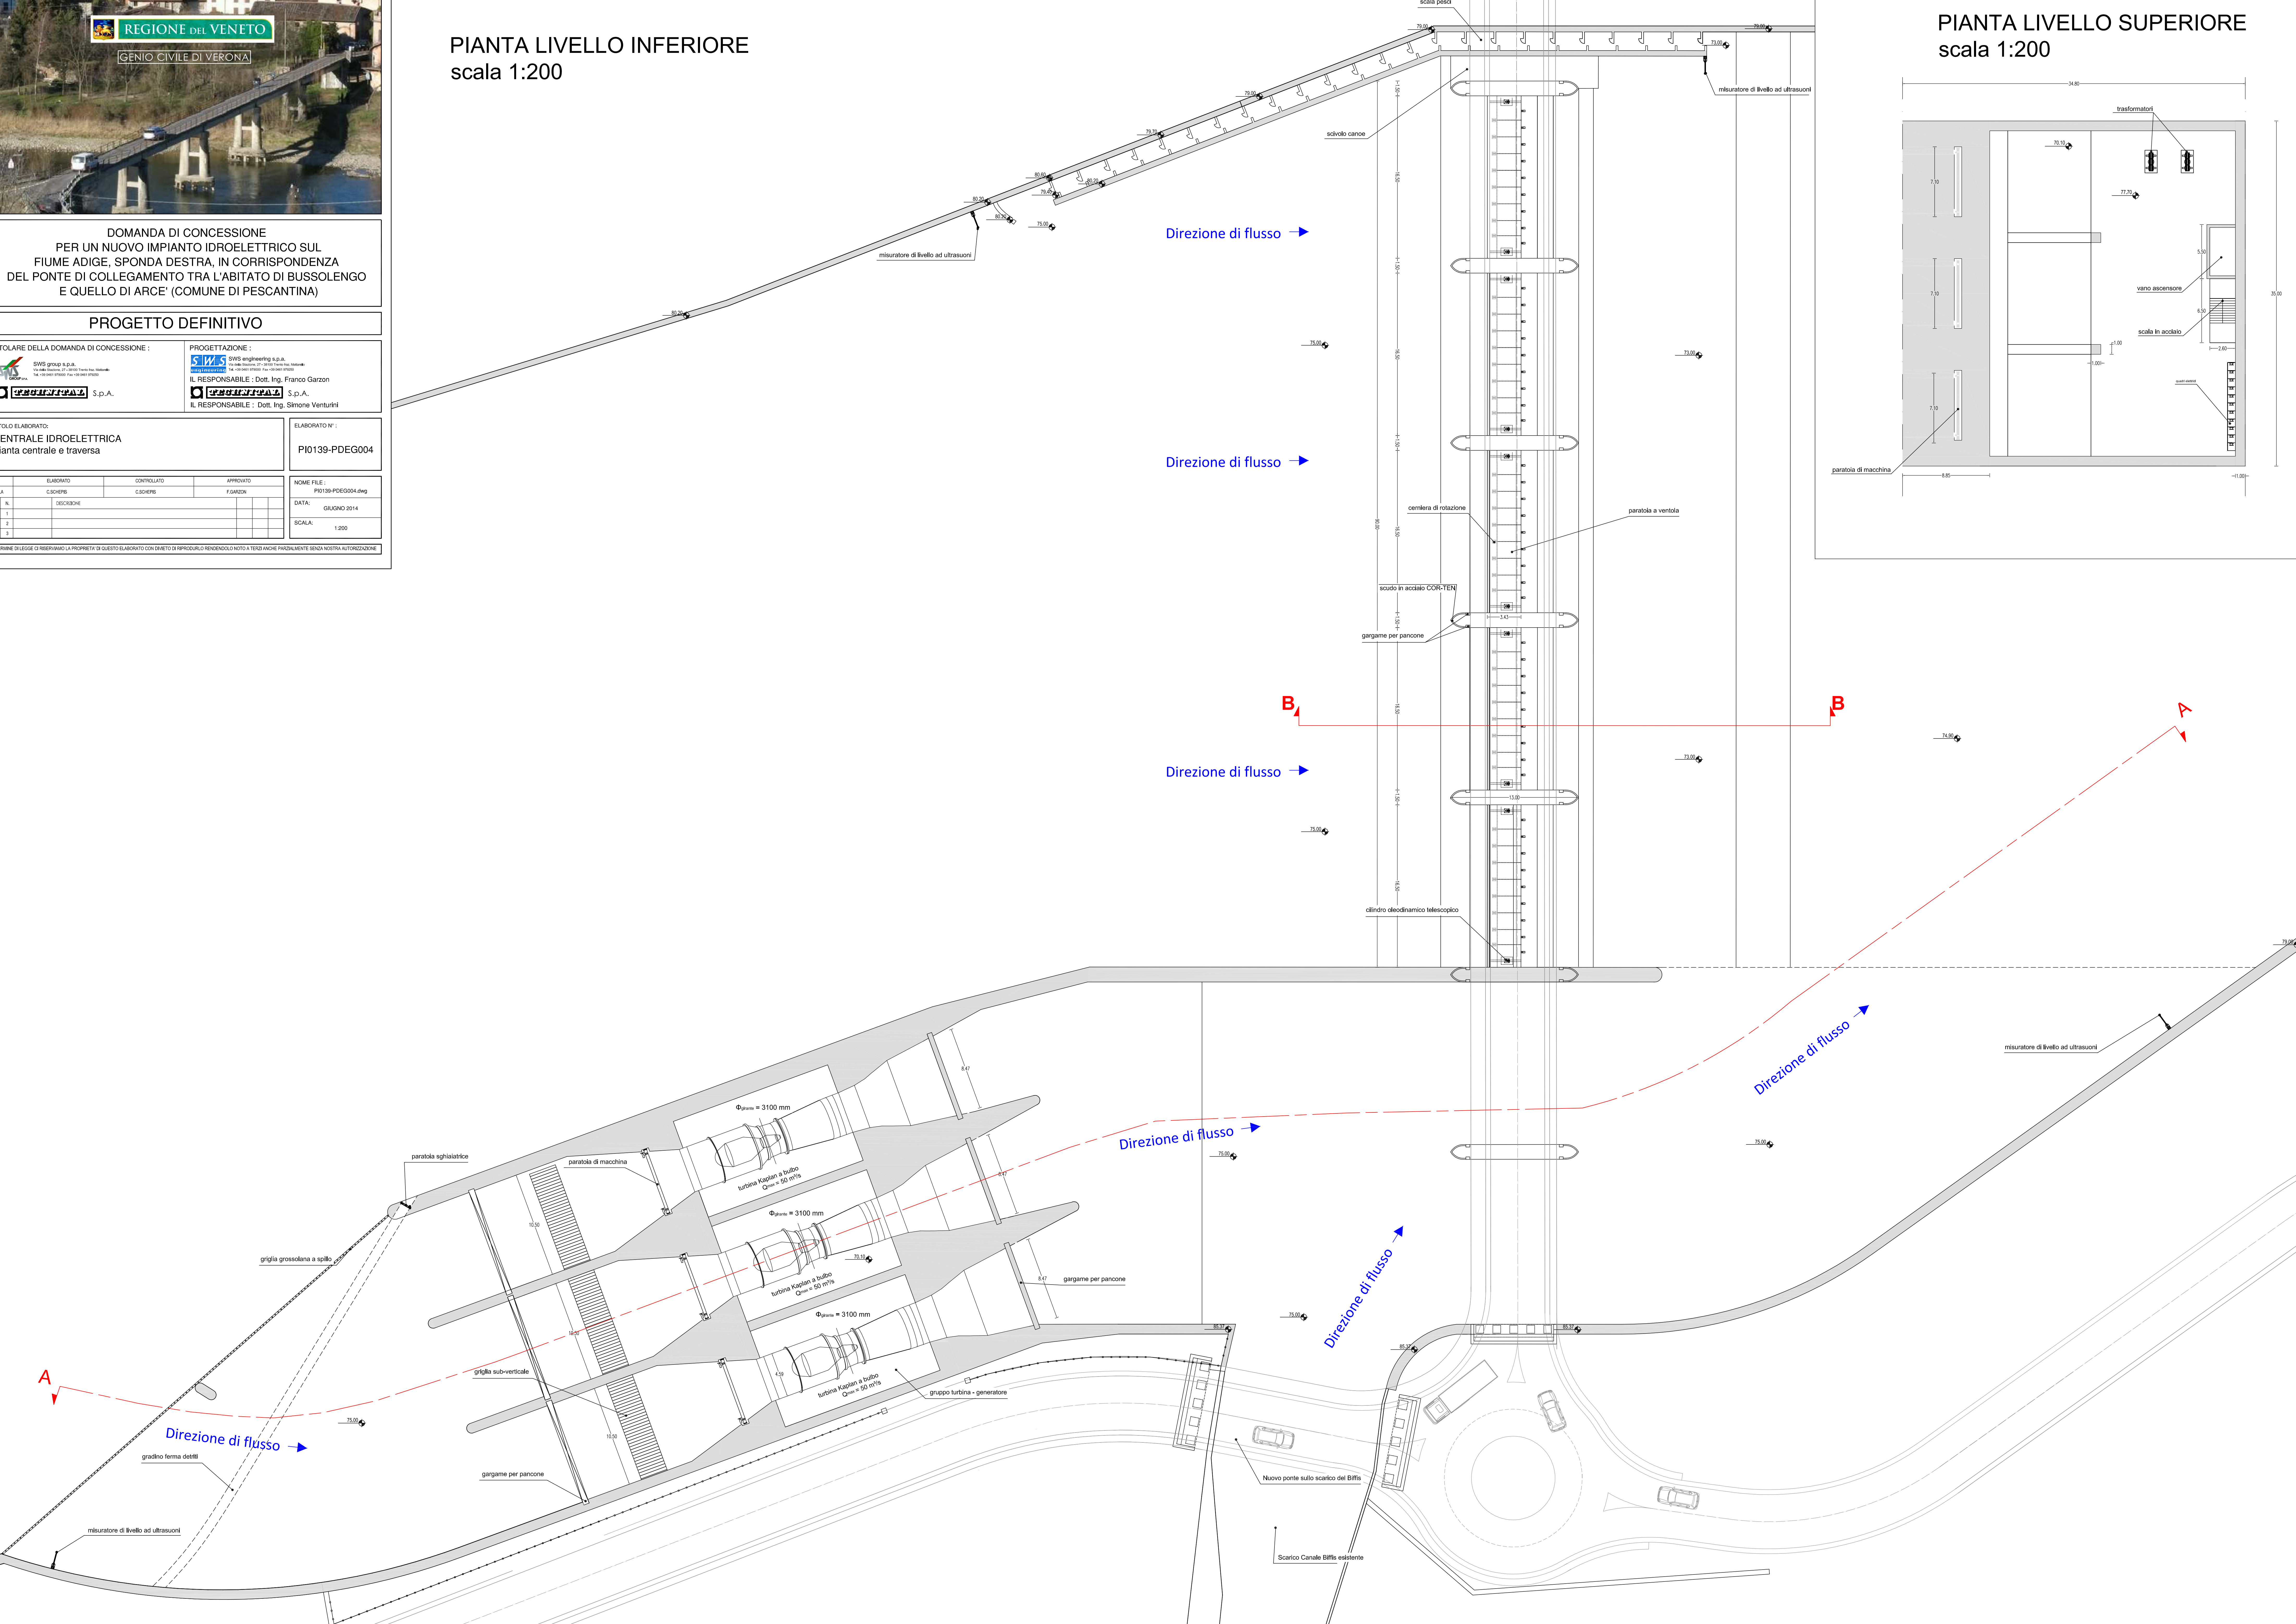

PIANTA LIVELLO SUPERIORE
scala 1:200

